

ESPACE VERT - Rond-point de la Couronne

AMENAGEMENT D'UN CARREFOUR GIRATOIRE





2003 Evregnies

Maître d'ouvrage: Maîtres d'oeuvre:

Commune d'Estaimpuis Paysage et Environnement (Paysagiste et le M.E.T HQE)

Mission du bureau

- Aménagement de l'îlot central en alliant la simplicité au design dans un esprit contemporain en évitant la mosaïque passéiste, la complexité, le gigantisme,...
- Réalisation d'une maquette à l'échelle 1/100
- Intégration d'une sculpture sur le thème de la sabotterie, réalisation en tubes inox et végétal.
- Dissimulation partielle de la future zone commerciale par un avant- plan de plantations de bouleaux, symphorine.
- Signallement renforcé du carrefour giratoire la nuit grâce à une ligne de lumière qui soulignera également le mouvement de la sculpture en forme de sabot.

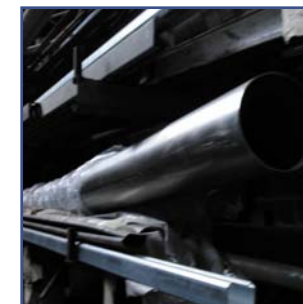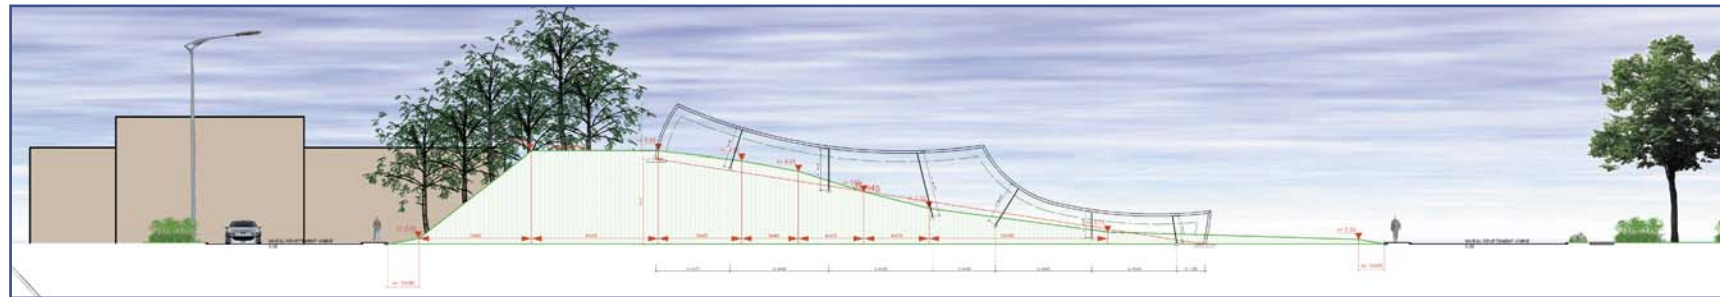

CADRE DE VIE

PROJET DU SECTEUR PUBLIC

Budget: 82 550 € HT

Surface: 3225 m²

